


Формирование угла для обрамления коммуникация

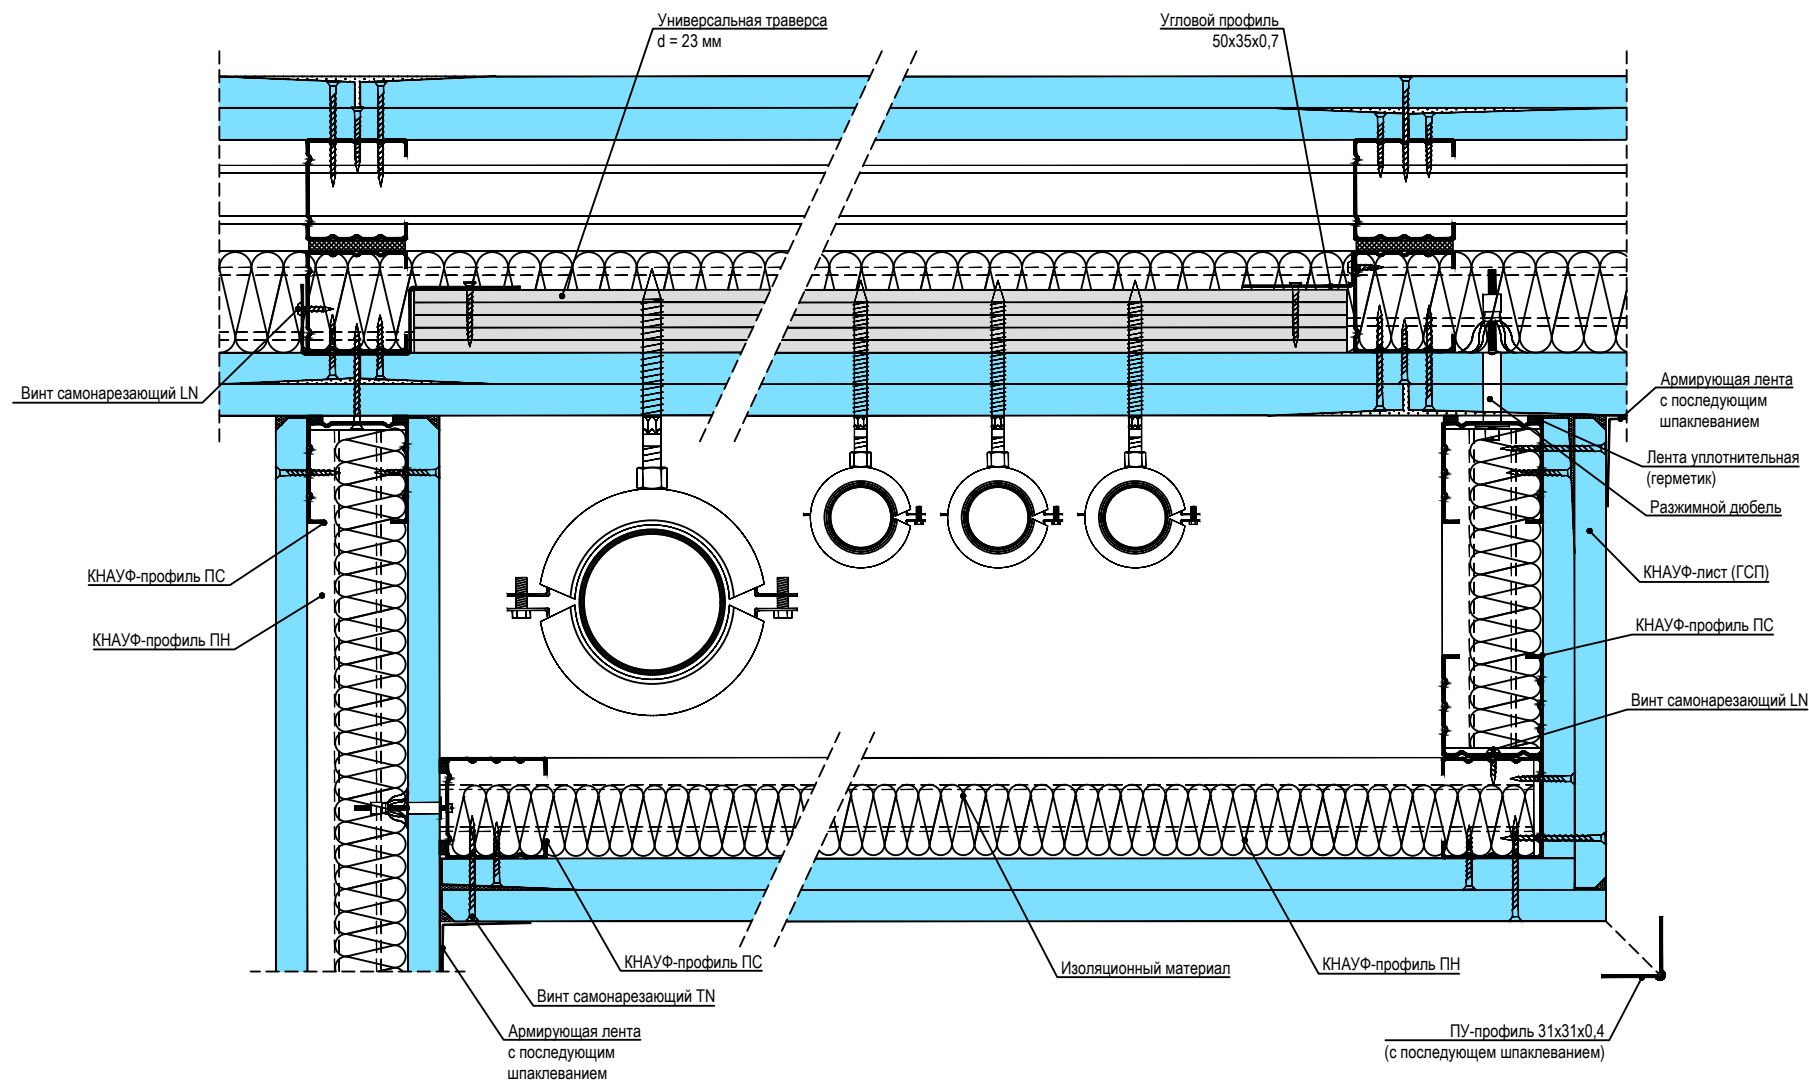

(Комплектные системы КНАУФ. "Облицовки поэлементной сборки из гипсовых строительных плит
ограждающих конструкция для жилых, общественных и производственных зданий".
Альбом рабочих чертежей. Серия 1.073.9-2.08)